


Tetto Farigliano travi a vista

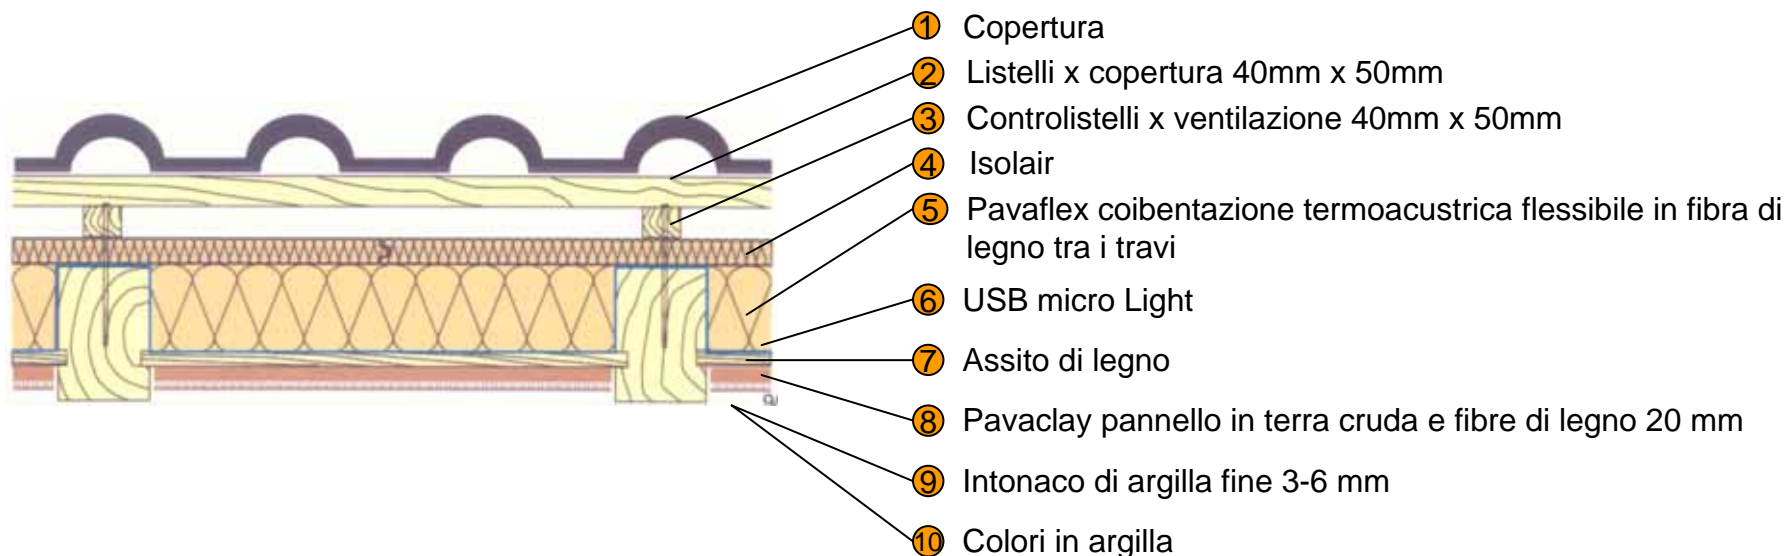

Spessore Pavaflex (cm)		0	6	8	10	12	14	16	18
Protezione dal freddo (Inverno) ¹	Trasmittanza termica U (W/m ² K)	0.85	0.41	0.36	0.31	0.28	0.25	0.23	0.21
Protezione dal caldo (Estate) ²	Sfasamento temperatura (ore)	6.9	8.8	9.4	10	10.7	11.4	12.2	12.9
Isolamento acustico ³	Potere fonoisolante Rw (dB)	33	40	42	42	43	44	44	45
Protezione dal fuoco ⁴	Resistenza al fuoco REI../F. (min)	> 30							
Verifica termoigrometrica ⁵ : nessuna formazione di condensa, traspirante									

1 Calcolo secondo UNI EN 6789

2 Calcolo secondo UNI EN ISO 13786

3 Potere fonoisolante Rw certificato e/o stimato

4 Resistenza al fuoco certificato e/o stimato

5 Verifica termoigrometrica secondo UNI EN ISO 13788