


## Tetto Farigliano travi non a vista

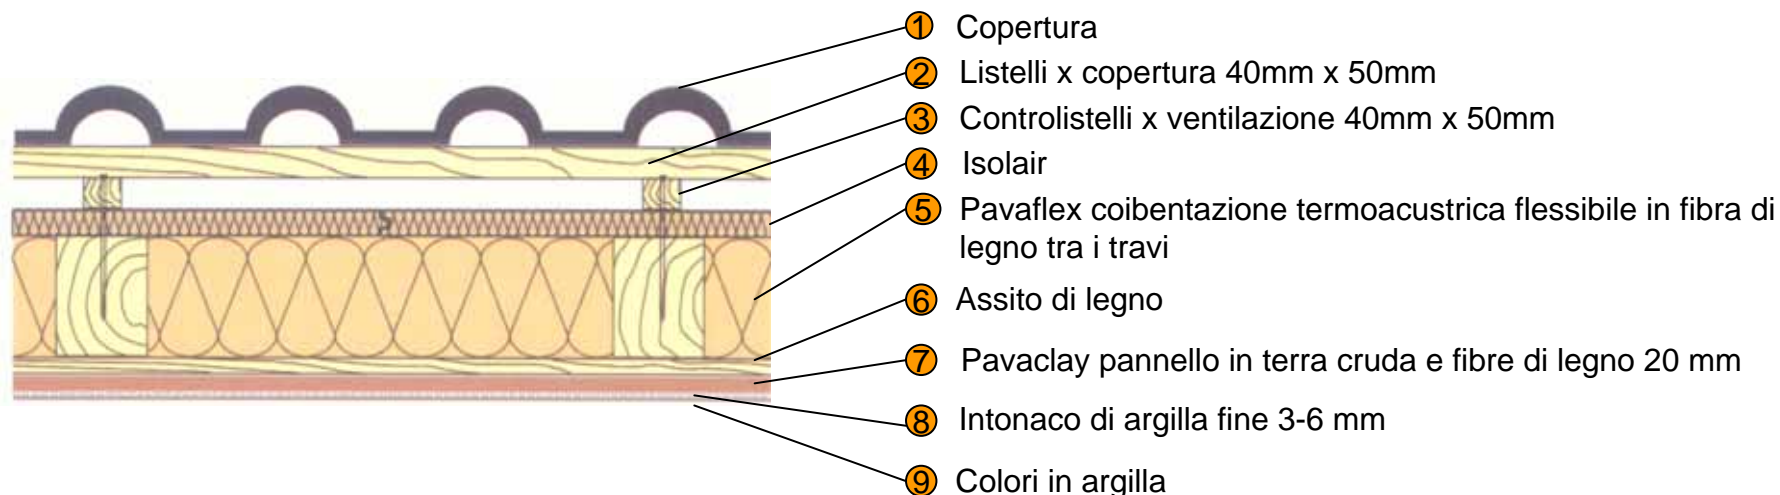

Spessore Pavaflex (cm)		0	12	14	16	18	20	22	24
Protezione dal freddo (Inverno) <sup>1</sup>	Trasmittanza termica U (W/m <sup>2</sup> K)	0.85	0.27	0.24	0.22	0.20	0.19	0.17	0.16
Protezione dal caldo (Estate) <sup>2</sup>	Sfasamento temperatura (ore)	6.9	10.7	11.4	12.2	12.9	13.7	14.5	15.2
Isolamento acustico <sup>3</sup>	Potere fonoisolante Rw (dB)	36	46	47	47	48	48	49	49
Protezione dal fuoco <sup>4</sup>	Resistenza al fuoco REI../F. (min)	60							
Verifica termoigrometrica <sup>5</sup> : nessuna formazione di condensa, <b>traspirante</b>									

1 Calcolo secondo UNI EN 6789

2 Calcolo secondo UNI EN ISO 13786

3 Potere fonoisolante Rw certificato e/o stimato

4 Resistenza al fuoco certificato e/o stimato

5 Verifica termoigrometrica secondo UNI EN ISO 13788